


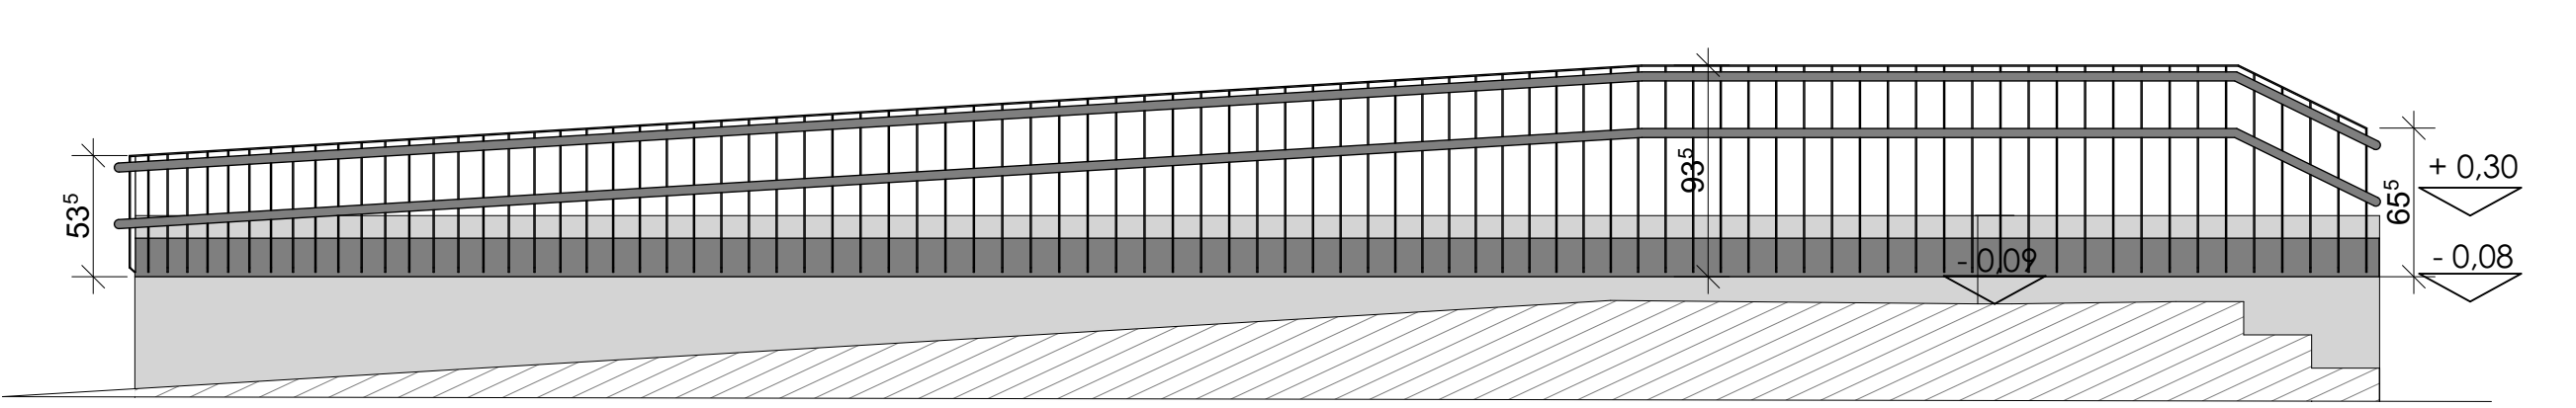
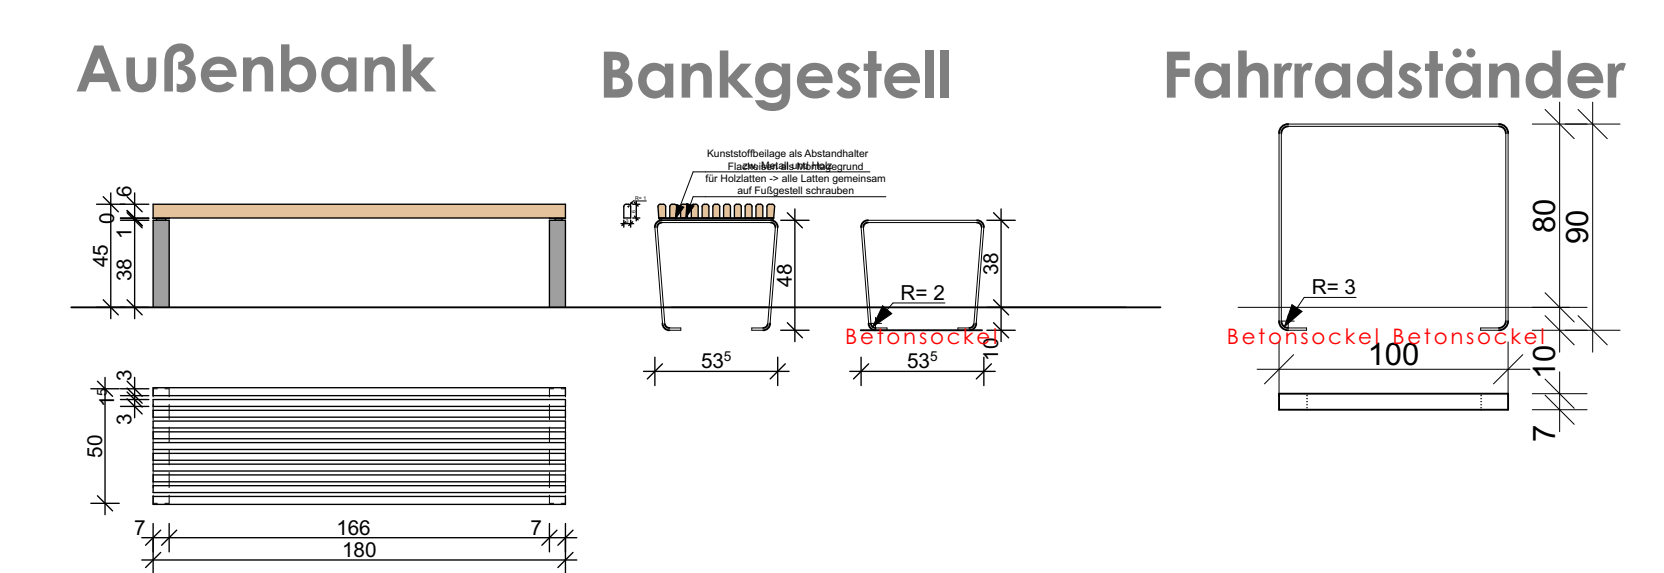


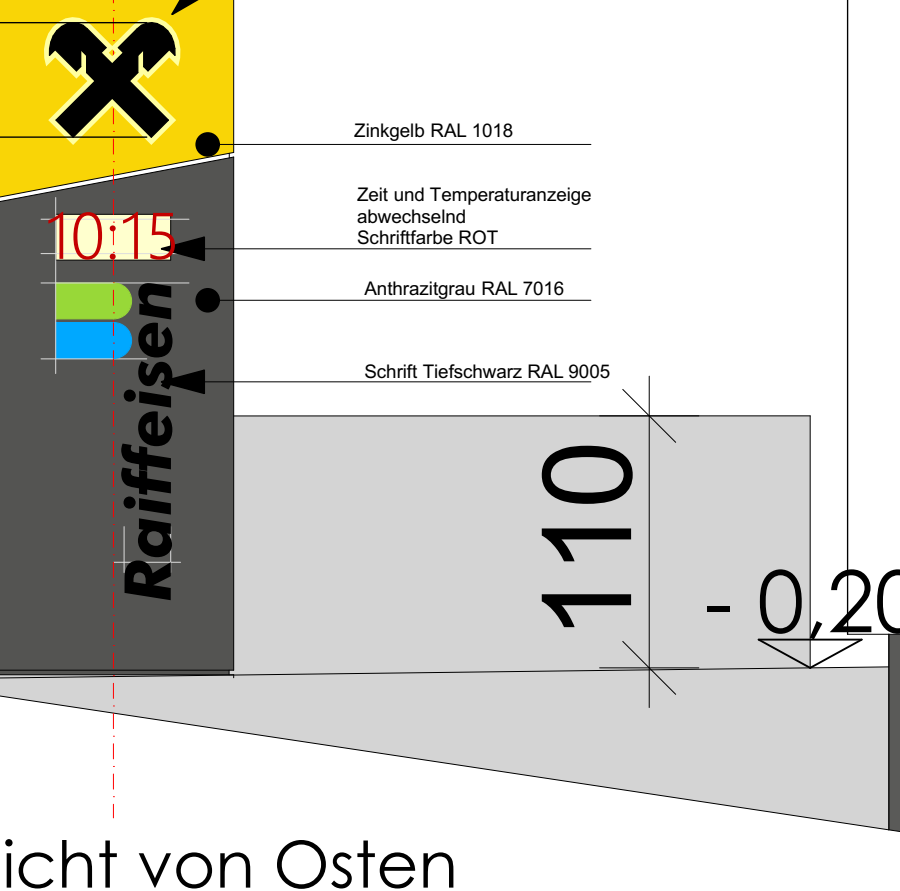

Ansicht von Innen

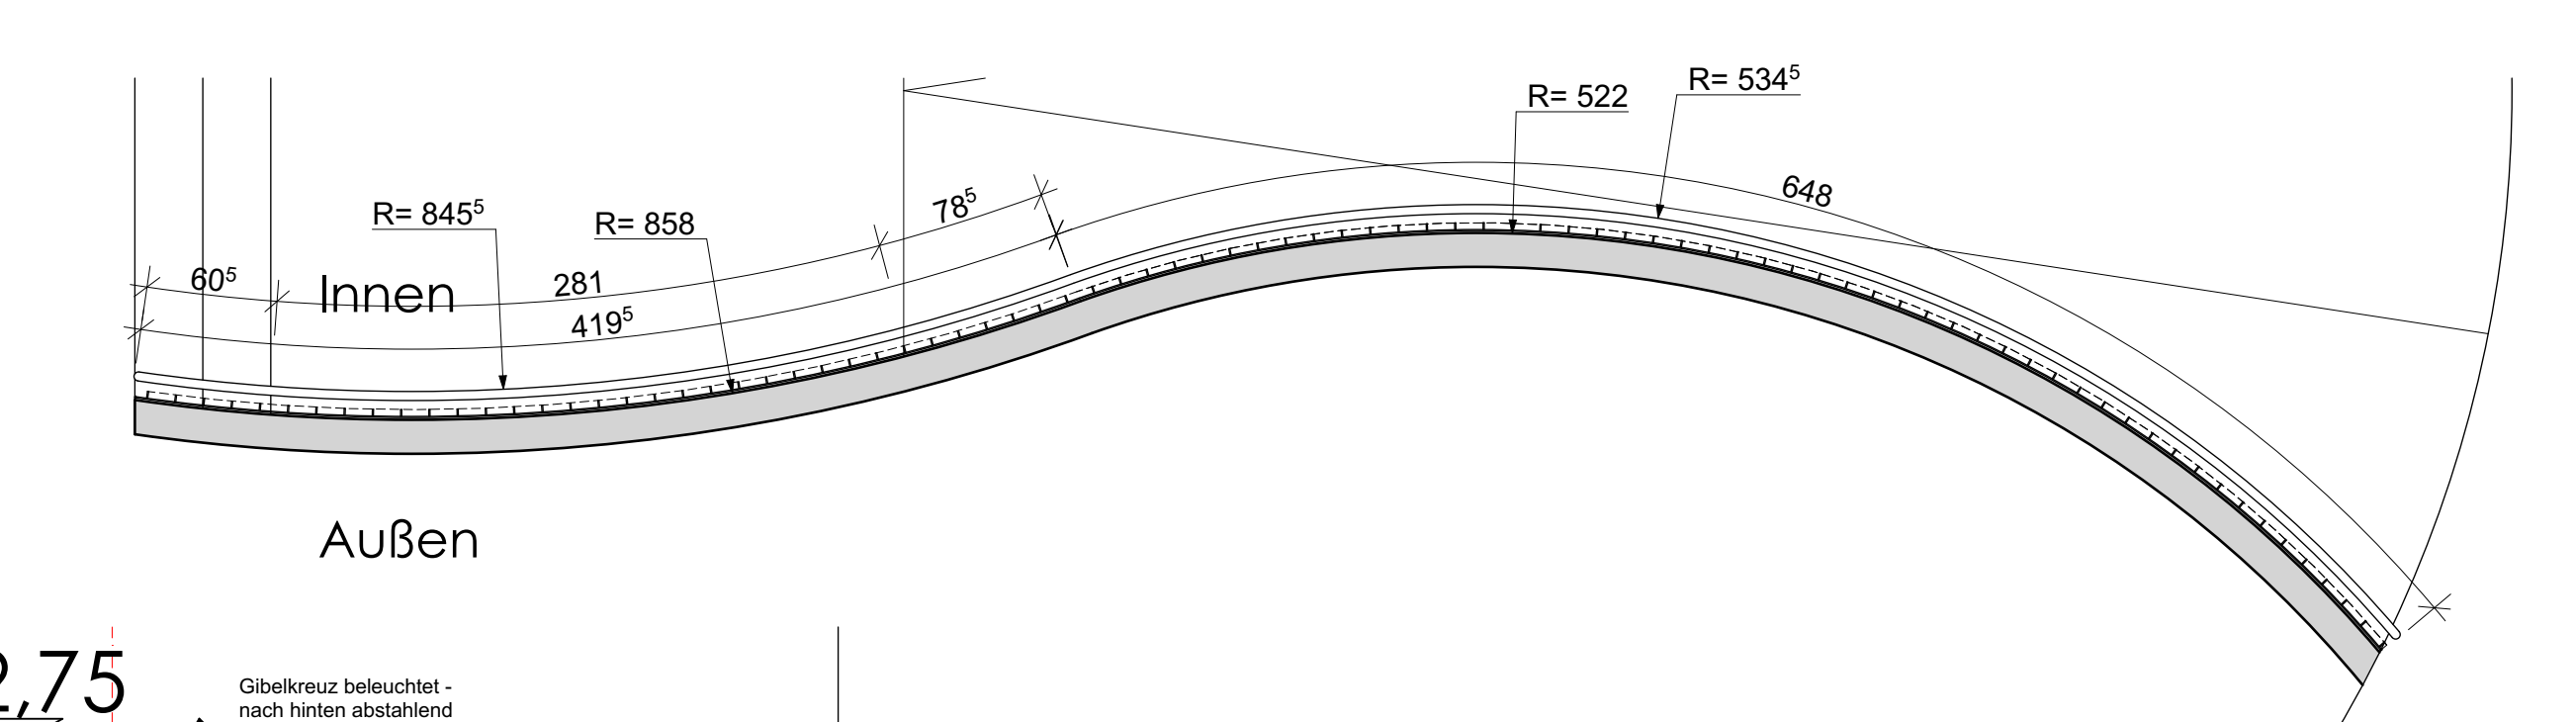

Ansicht von Außen

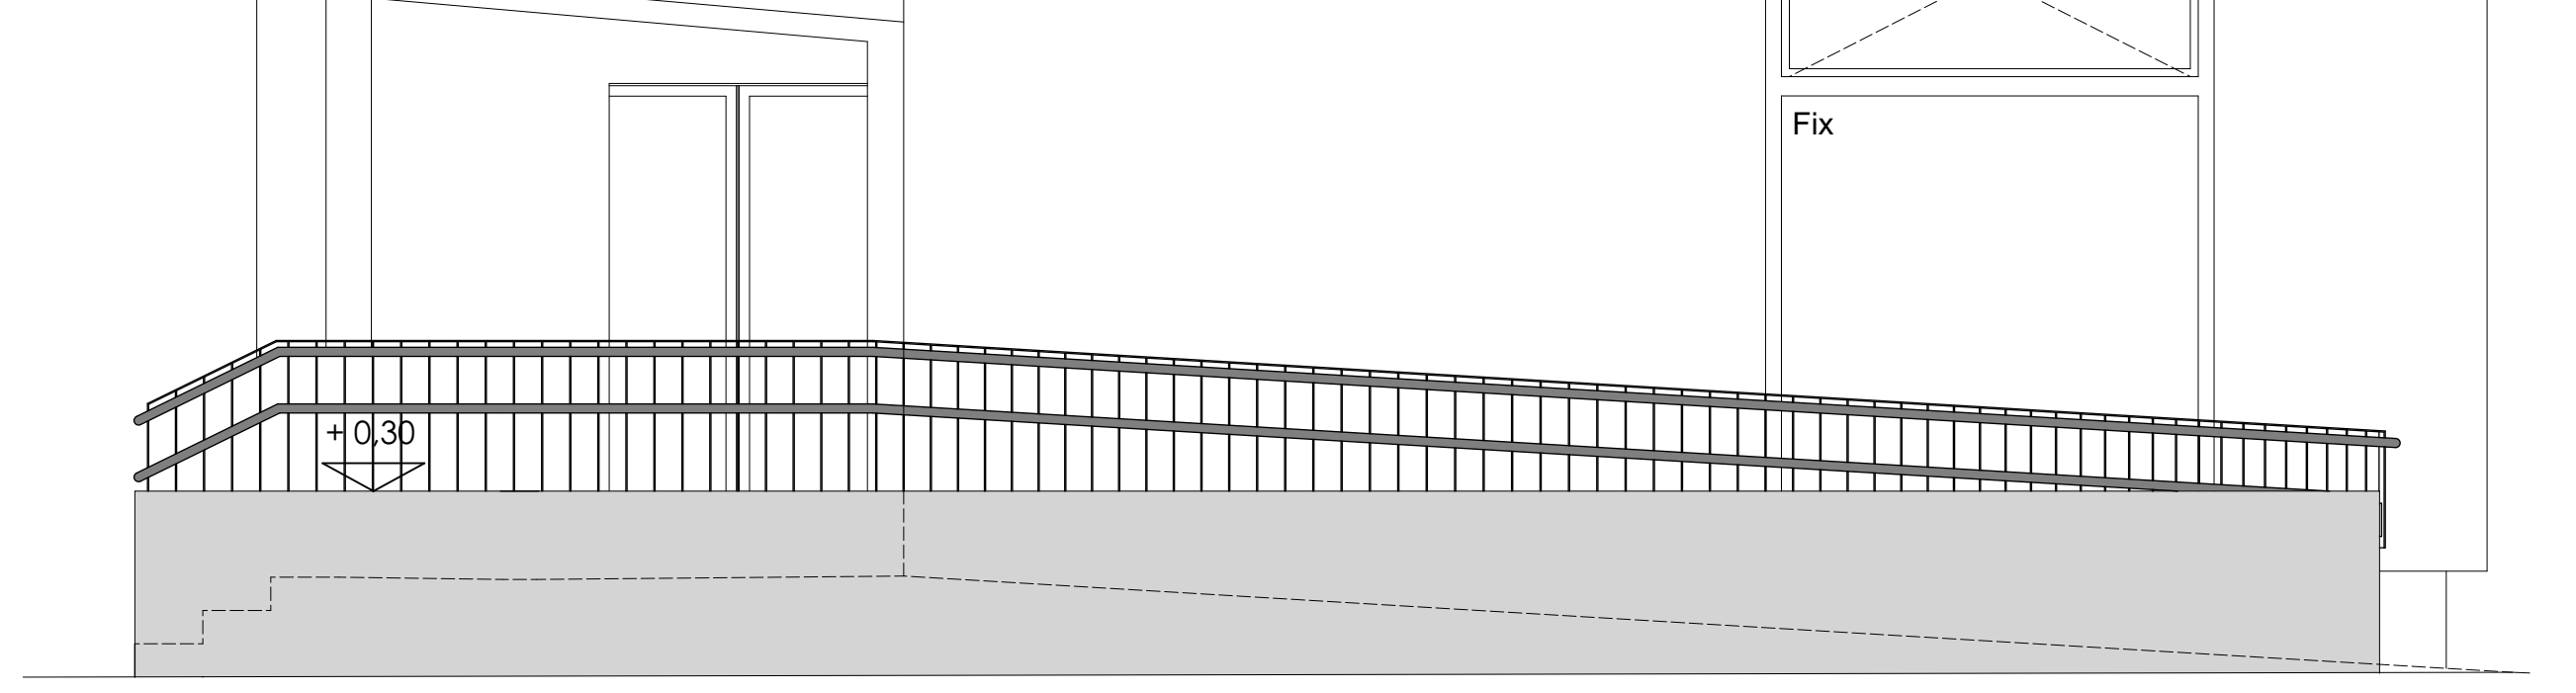

Bei dieser Zeichnung bzw. Ausarbeitung handelt es sich um geistiges Eigentum des Planers, welches somit gesetzlich geschützt ist. Jegliche Vervielfältigung, Vervielfachung, Verbreitung, Benutzung oder Weitergabe an Dritte in Verbindung mit einem anderen Projekt oder einer anderen Arbeit, bedarf der ausdrücklichen schriftlichen Zustimmung des Planers.

Die ausführende Firma akzeptiert bei Planübernahme die von Plan dargestellten Konstruktionen, Ausführungsarten und Anordnungen, wobei geschilderte Planmängel gegenüber geschilderten Dimensionen unberücksichtigt bleiben. Weiterhin verpflichtet sich Auftragnehmer und Bauleitung alle Maße und Leistungen anderer Firmen im Zusammenhang mit ihrer Arbeit vor Arbeitsbeginn auf der Baustelle gewissenhaft zu kontrollieren, um eine ordnungsgemäße Ausführung zu gewährleisten.

Abweichungen von dargestellten Inhalten oder schriftlichen Vereinbarungen sind mit dem Planer sowie der Bauleitung vor Ausführung umgehend schriftlich mitzuteilen.

Dieser Plan ist im Ausfertigungsmaß mit dem Plan des Statikers und dessen Sonderplan (H4.5, Elektro, Brandschutz usw.) auf Übereinstimmung und Vollständigkeit zu überprüfen. Eventuelle Mängel und Unklarheiten sind dem Planverfasser sofort schriftlich mitzuteilen und abzurufen!

Die Naturmaße sind zu nehmen und die Koten zu prüfen!

BAUVORHABEN:			
RB Eggenburg - Bankstelle Sigmundsherberg			
Hauptstraße 33, 3751 Sigmundsherberg			
LeoGRAF GmbH Ingenieurwesen für Innenausbau			
ästhetische Formgebung im Raum.			
BAUHERR: Raiffeisenbank Eggenburg Hauptplatz 24-26 3730 Eggenburg MAIL: info.32123@rb-32123.raiffeisen.at TEL: 0043-2984/2645-0			
PLANVERFASSER: LeoGRAF GmbH Bramacstraße 7, 3380 Pöchlarn MAIL: office@leograf.at TEL: 0043-2757/8545-0			
PLANINHALT: Außenanlage			PLANNR: 32.
MASSTAB: 1:33, 1:100			DATUM: 2022-0316
Index	Datum	Verfasser	LeoGRAF
290.32.0	22-03-16	Dr. Kabisch, BM-Lechner	LeoGRAF
290.32.1	22-03-16	Dr. Kabisch, BM-Lechner, E-Neumann	LeoGRAF
290.32.2	22-03-16	Dr. Kabisch, BM-Lechner, E-Neumann	LeoGRAF
290.32.3	22-03-16	Dr. Kabisch, BM-Lechner, E-Neumann	LeoGRAF